




P11=P18

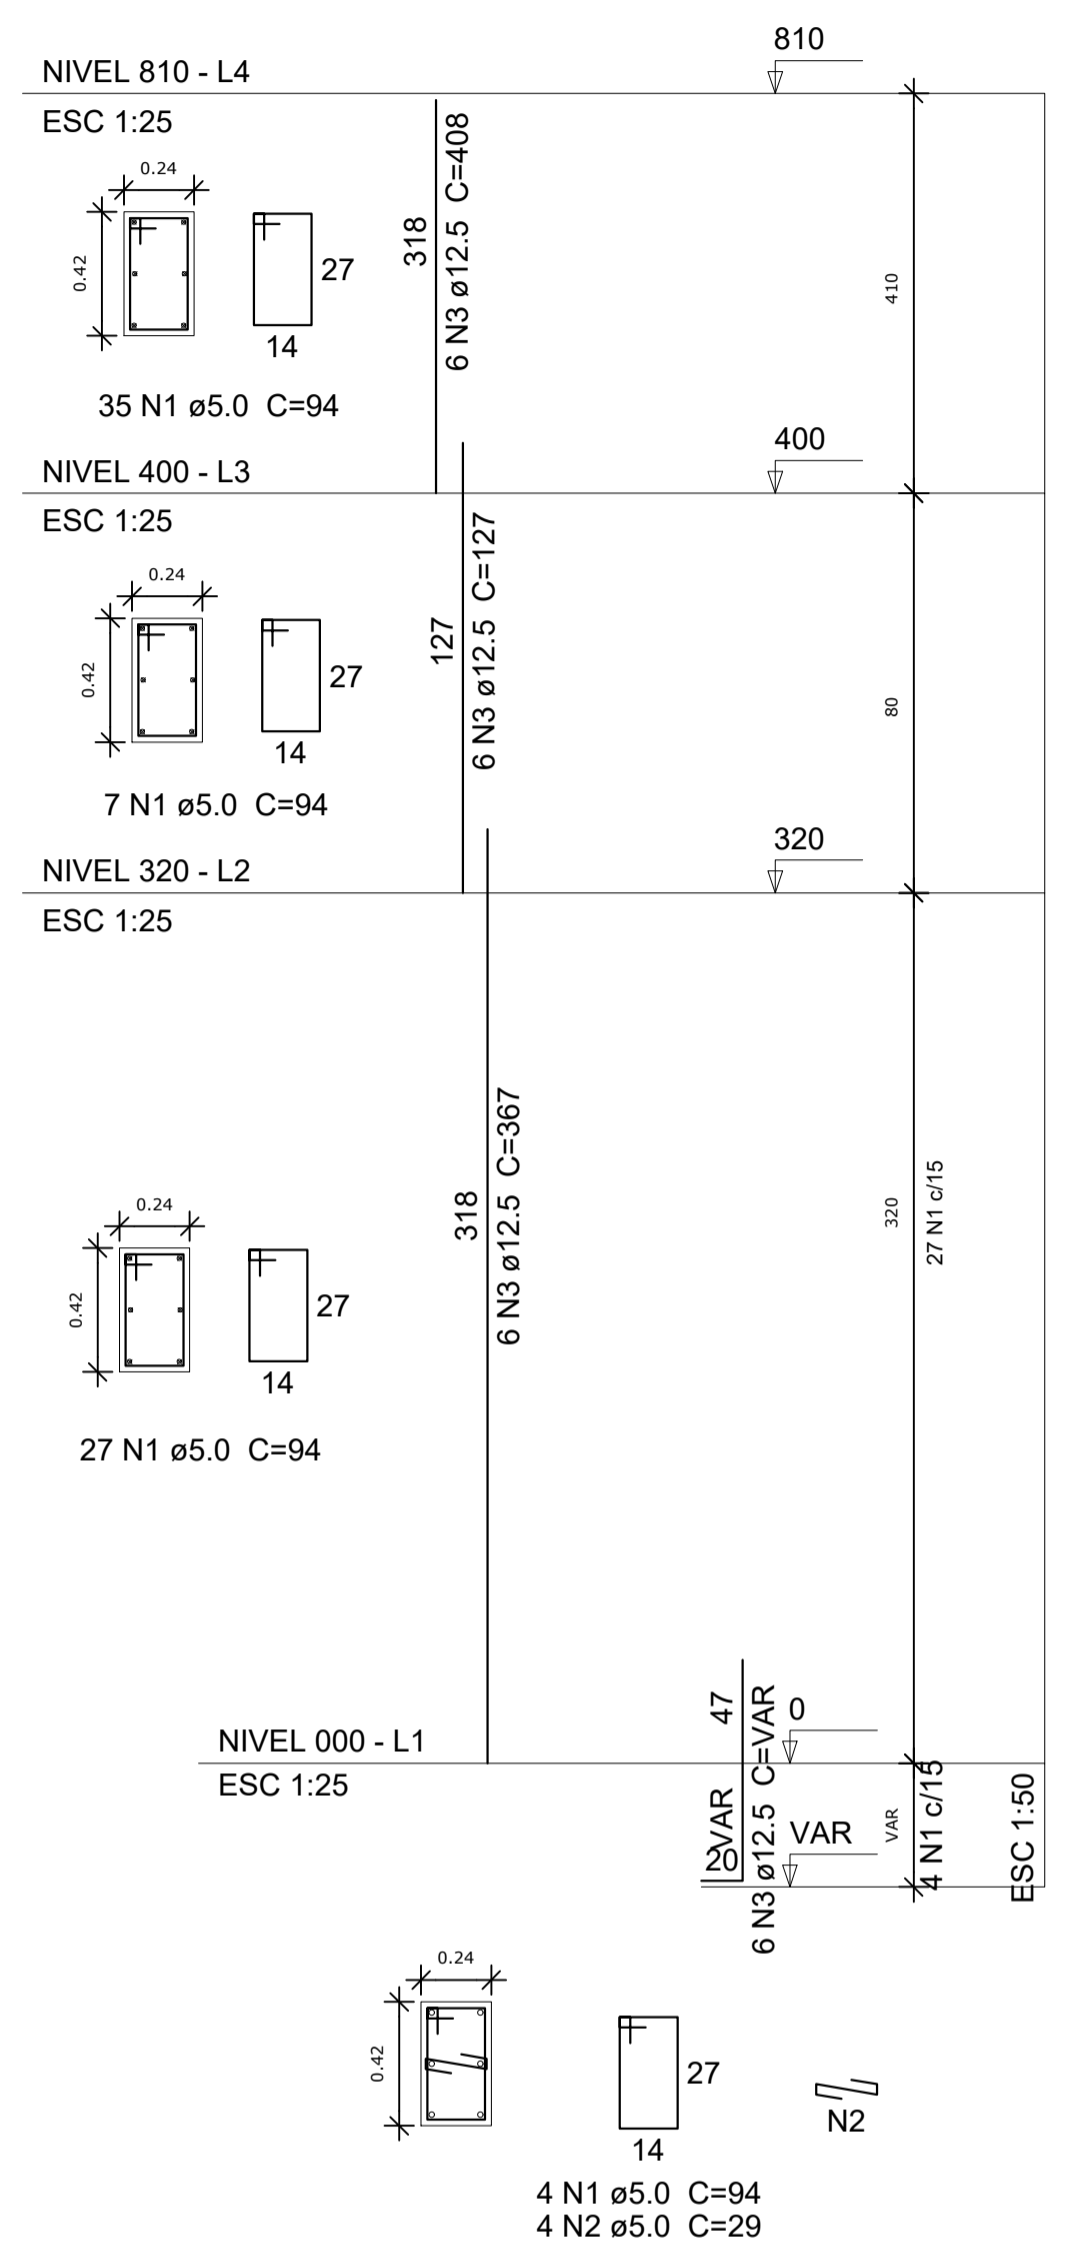

P23

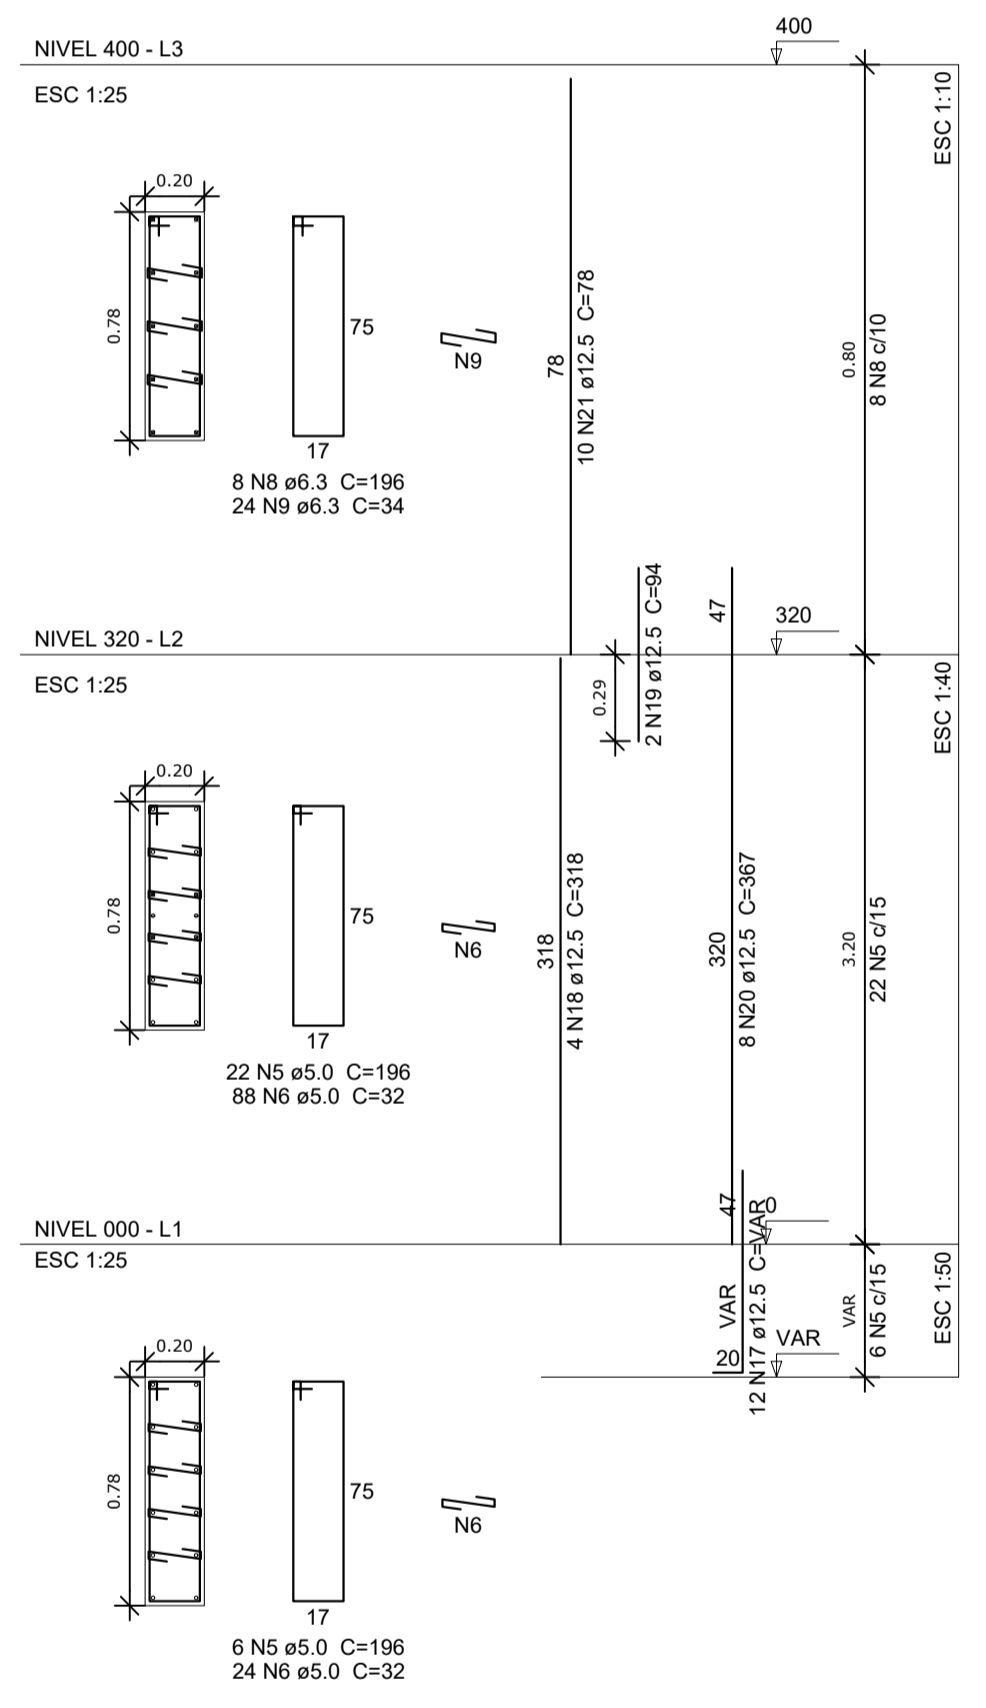

P24

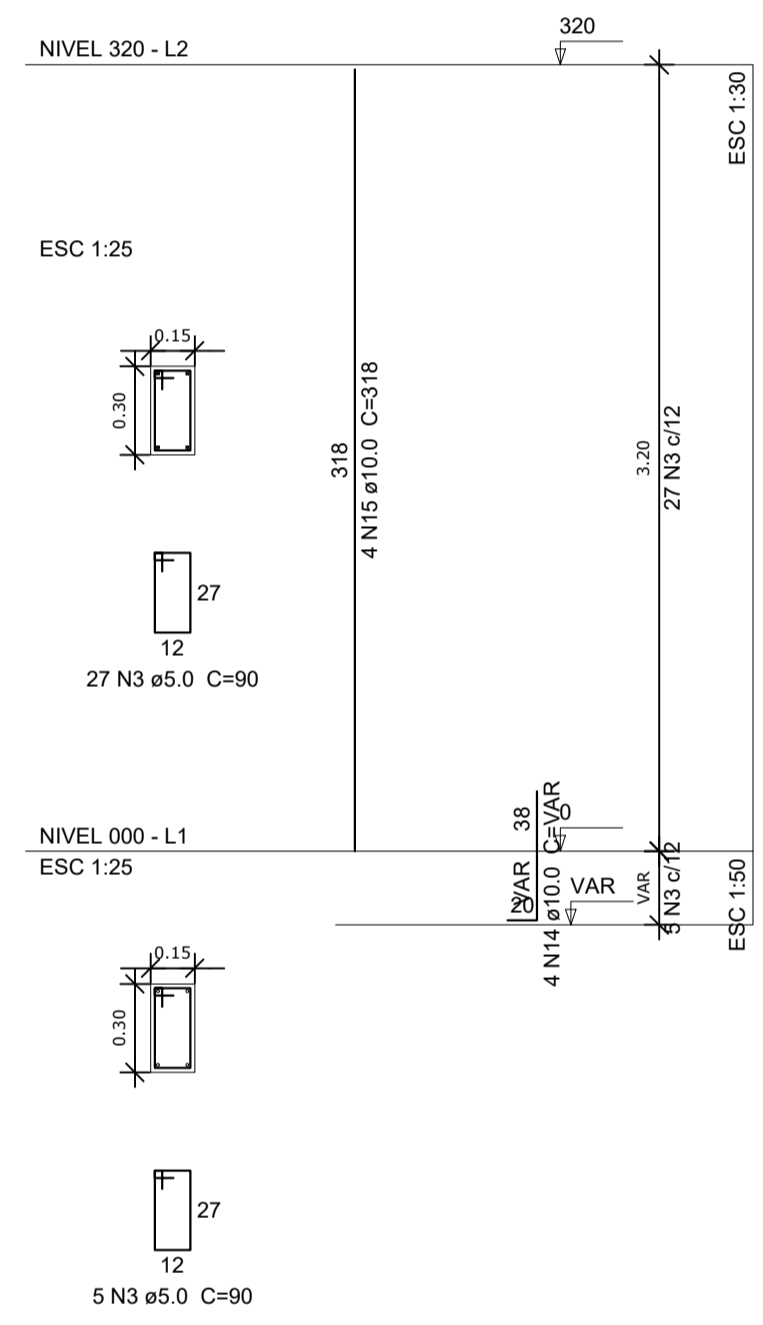

CONSTRUÇÃO DE VESTIÁRIO E ARQUIBANCADA
ASSUNTO:

RUA 64 ESQUINA COM RUA 11, s/n
SETOR EXPANSÃO PARQUE LAÇO
CEP: 73.813-816 - FORMOSA - GO
LOCAL:

AUTOR DO PROJETO - ARQUITETO
DJOANATHAN STEYNNER R. DE SOUZA
CAU DF Nº A132538-8

PROPRIETÁRIO
INSTITUTO FEDERAL DE EDUCAÇÃO
CIÊNCIA E TECNOLOGIA DE GOIÁS

CONTEÚDO:
- PILARES DE CONCRETO 2

ÁREAS:
- ÁREA DO VESTIÁRIO: 74,27m²
- ÁREA DA ARQUIBANCADA: 32,84m²

APROVAÇÃO:

PROJETISTA: PRANCHA A1
EXT: 841 X 594
TODOS OS DIREITOS RESERVADOS.
VERSÃO 01/2018

12
10

PROJETO ESTRUTURAL